
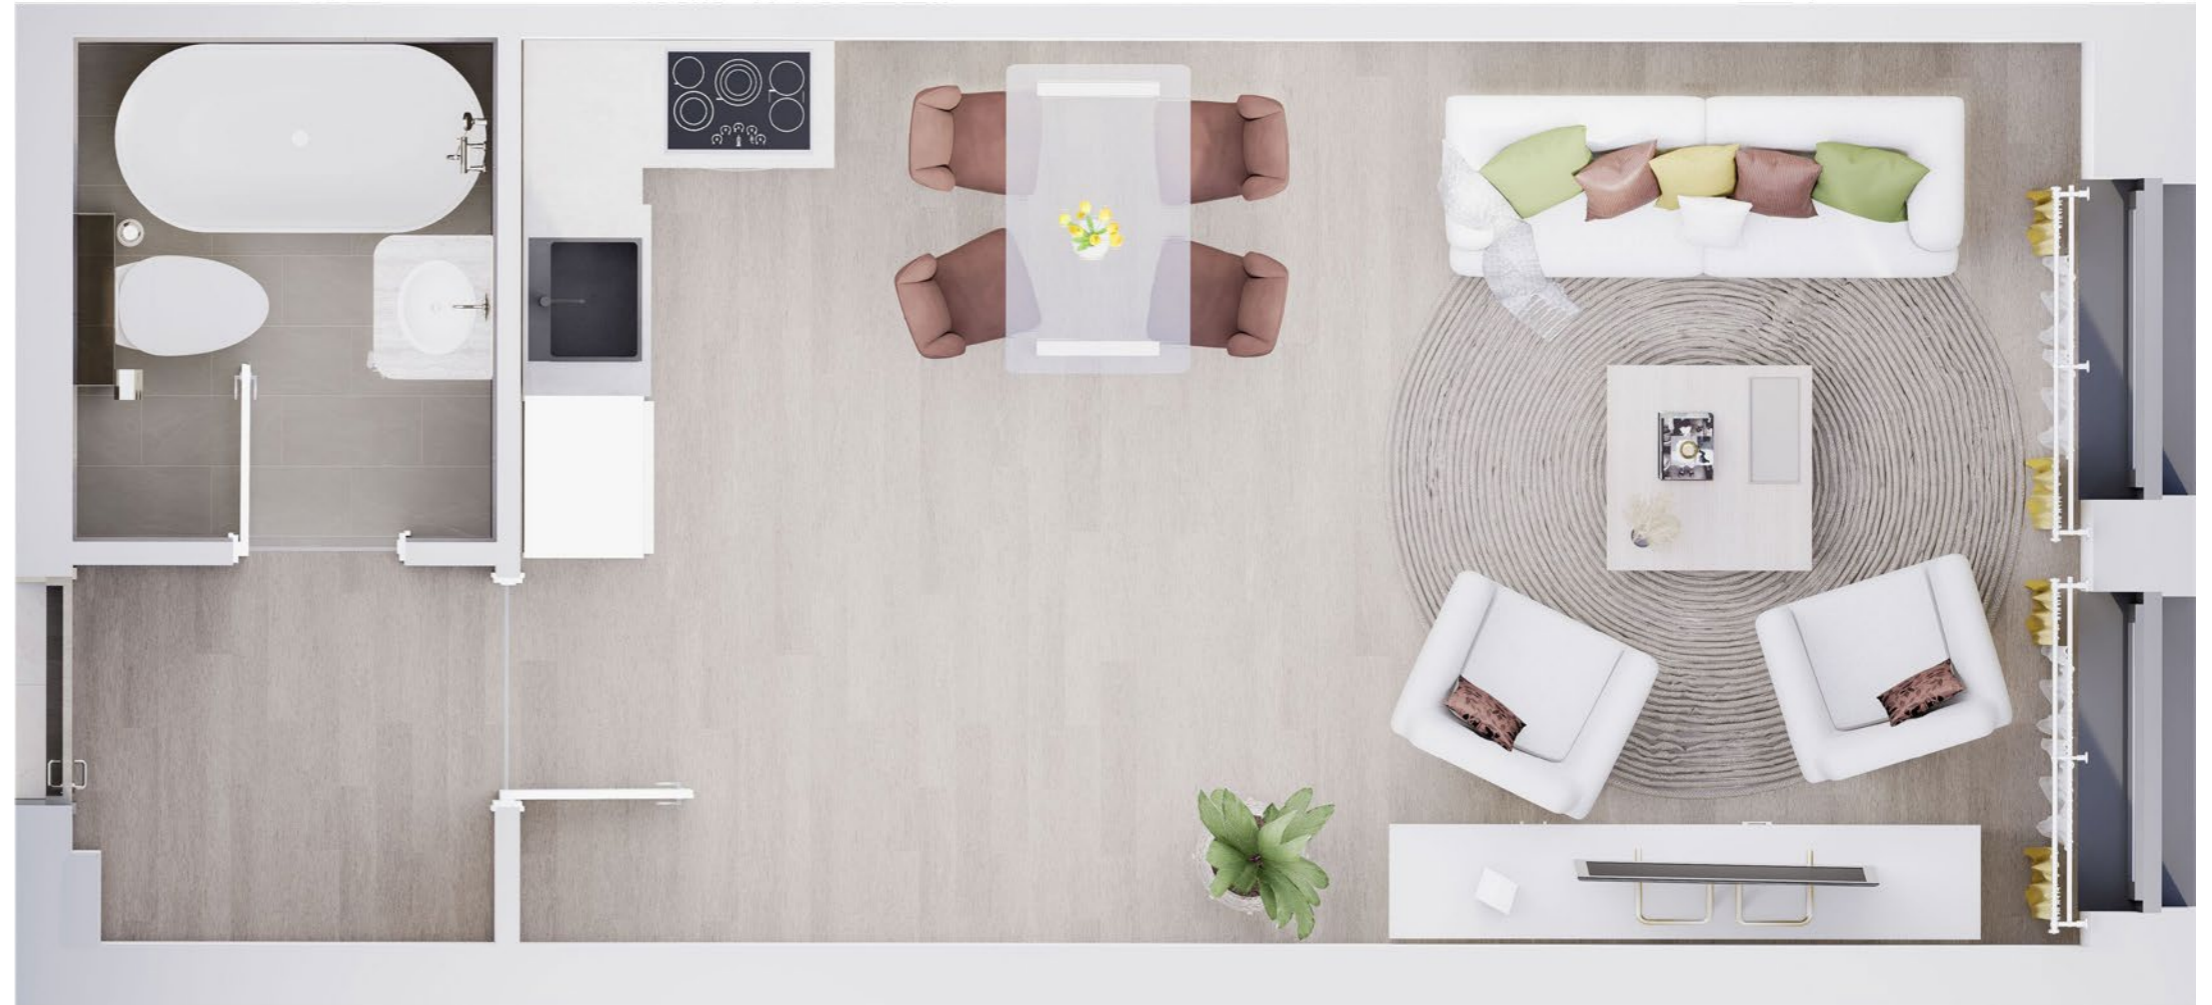


## A207 LAKÁS

előtér	3,2 m <sup>2</sup>
fürdő	4,07 m <sup>2</sup>
konyha	3,52 m <sup>2</sup>
nappali	23,54 m <sup>2</sup>

<b>NETTÓ LAKÁS ALAPTERÜLET</b>	<b>34,33 m<sup>2</sup></b>
válaszfal alatti terület	0,43 m <sup>2</sup>
<b>BRUTTÓ LAKÁS ALAPTERÜLET</b>	<b>34,76 m<sup>2</sup></b>

**ÉRTÉKESÍTÉSI TERÜLET** 34,76 m<sup>2</sup>

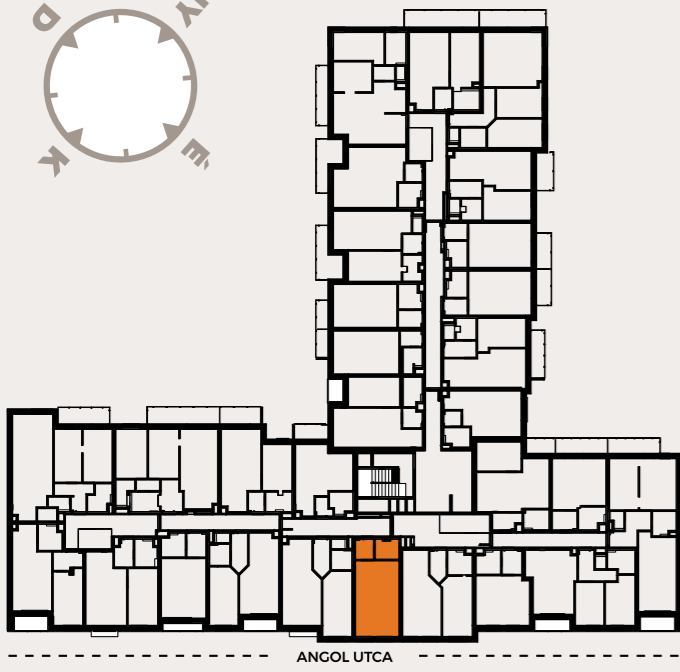

**A jelen adatok tájékoztató jellegűek.** A Beruházó az adatok változásával kapcsolatban kötelezettséget vagy felelőséget nem vállal. A részletes műszaki tartalom a projekt műszaki leírásában került meghatározásra. Az itt megadott terület adatok burkolatlan és vakolt felületekre értendők. A nettó területek a helyiségek falai közötti területeket jelentik. A bruttó területek tartalmazzák a válaszfalak alatti területeket.