
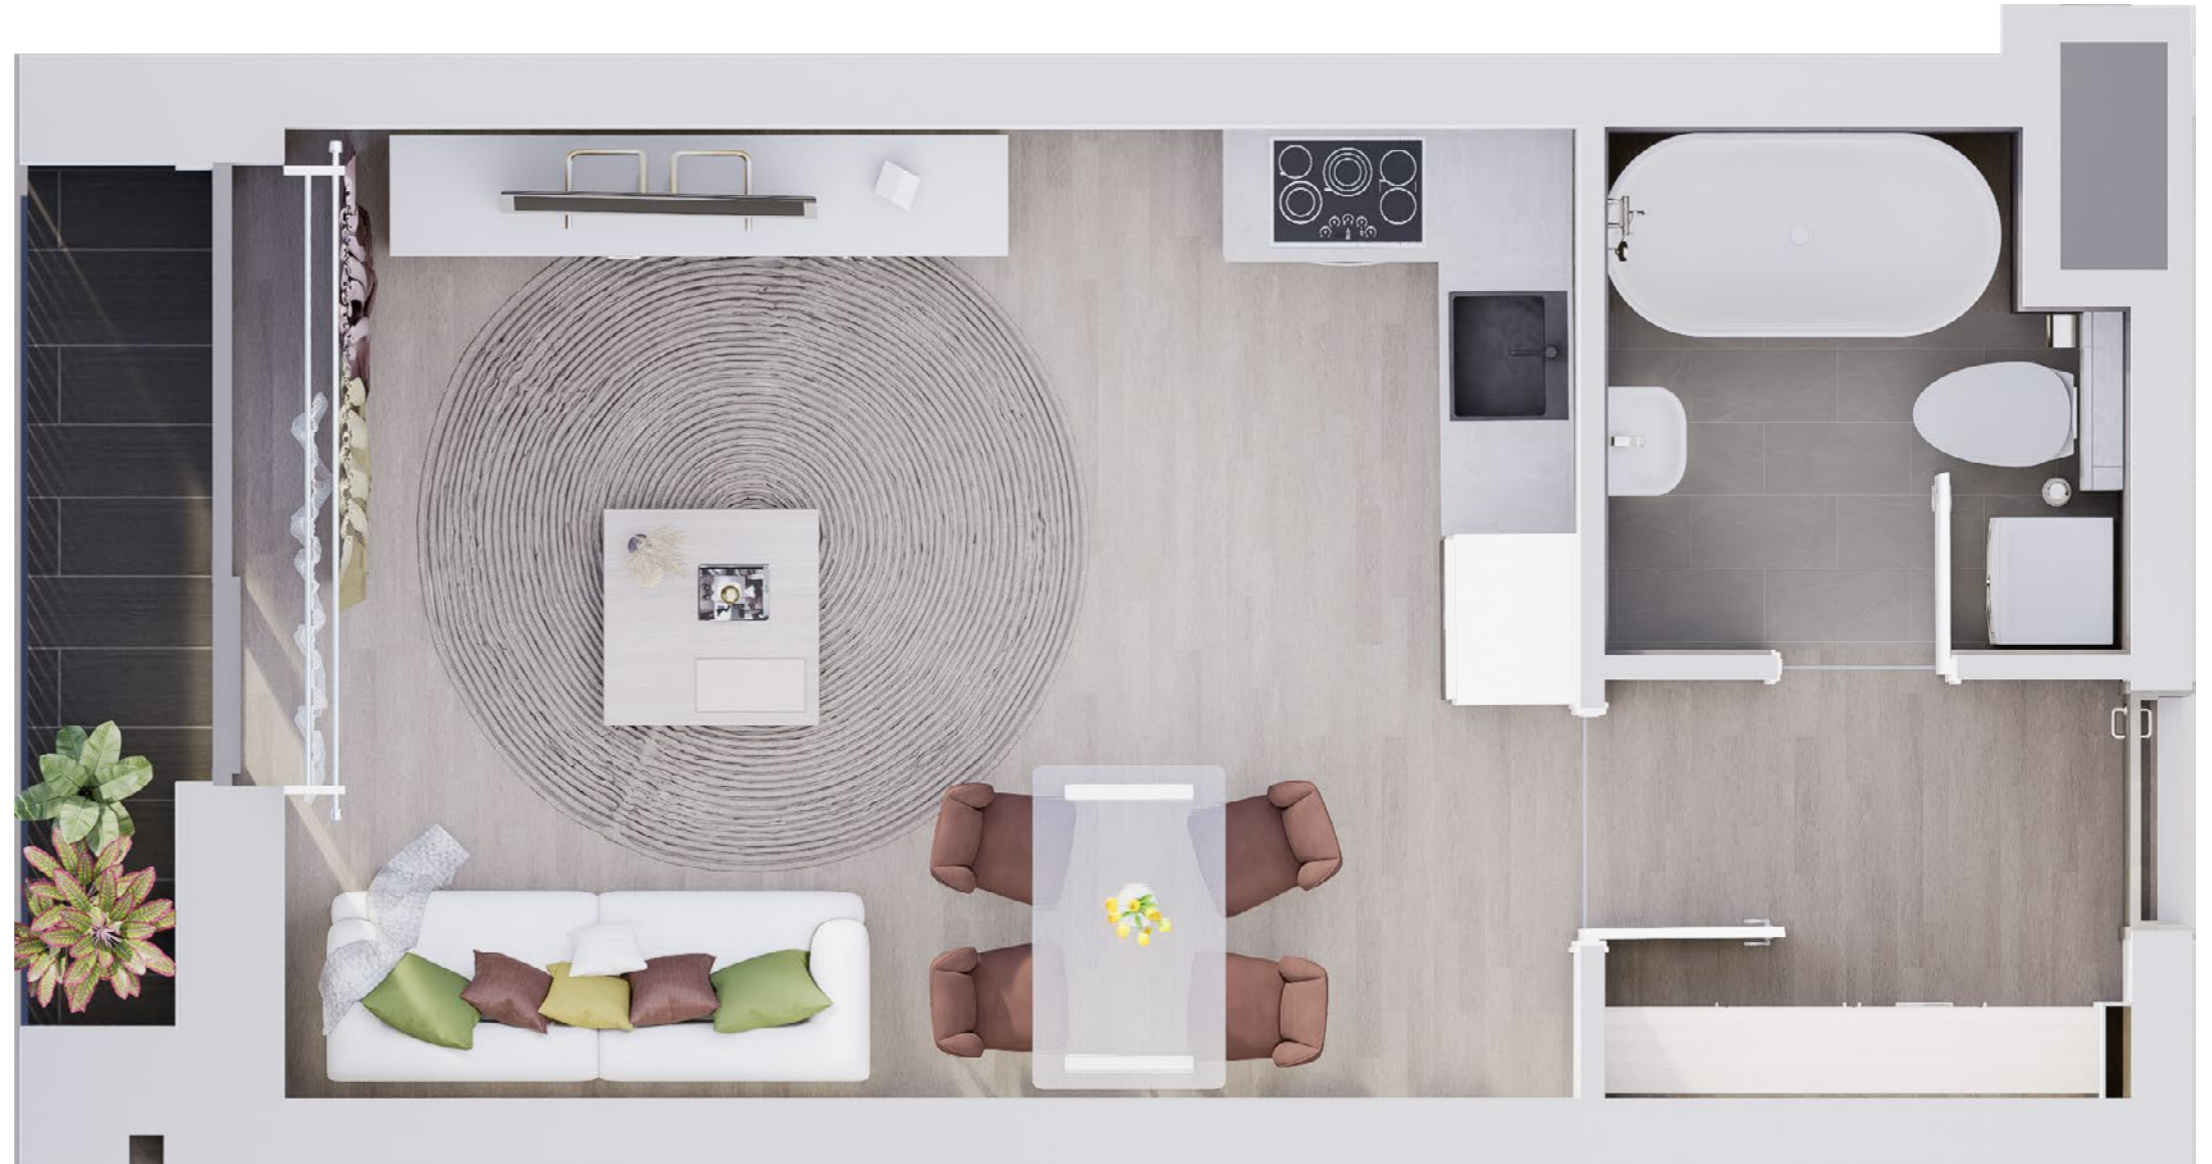


A310 LAKÁS

előtér	4 m ²
fürdő	4,5 m ²
konyha	3,8 m ²
nappali	18,07 m ²

NETTÓ LAKÁS ALAPTERÜLET	30,37 m²
válaszfal alatti terület	0,48 m ²
BRUTTÓ LAKÁS ALAPTERÜLET	30,85 m²
loggia	2,72 m ²

ÉRTÉKESÍTÉSI TERÜLET 32,21 m²

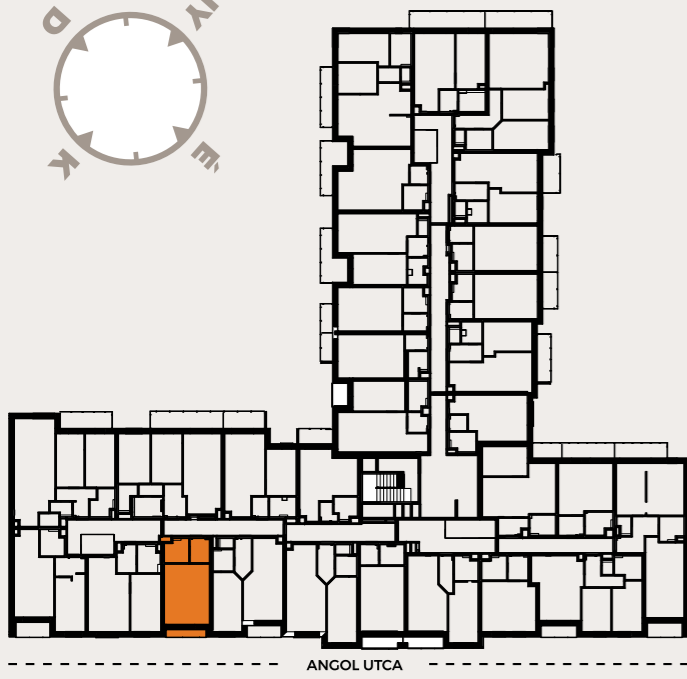

A jelen adatok tájékoztató jellegűek. A Beruházó az adatok változásával kapcsolatban kötelezettséget vagy felelőséget nem vállal. A részletes műszaki tartalom a projekt műszaki leírásában került meghatározásra. Az itt megadott terület adatok burkolatlan és vakolt felületekre értendők. A nettó területek a helyiségek falai közötti területeket jelentik. A bruttó területek tartalmazzák a válaszfalak alatti területeket.