
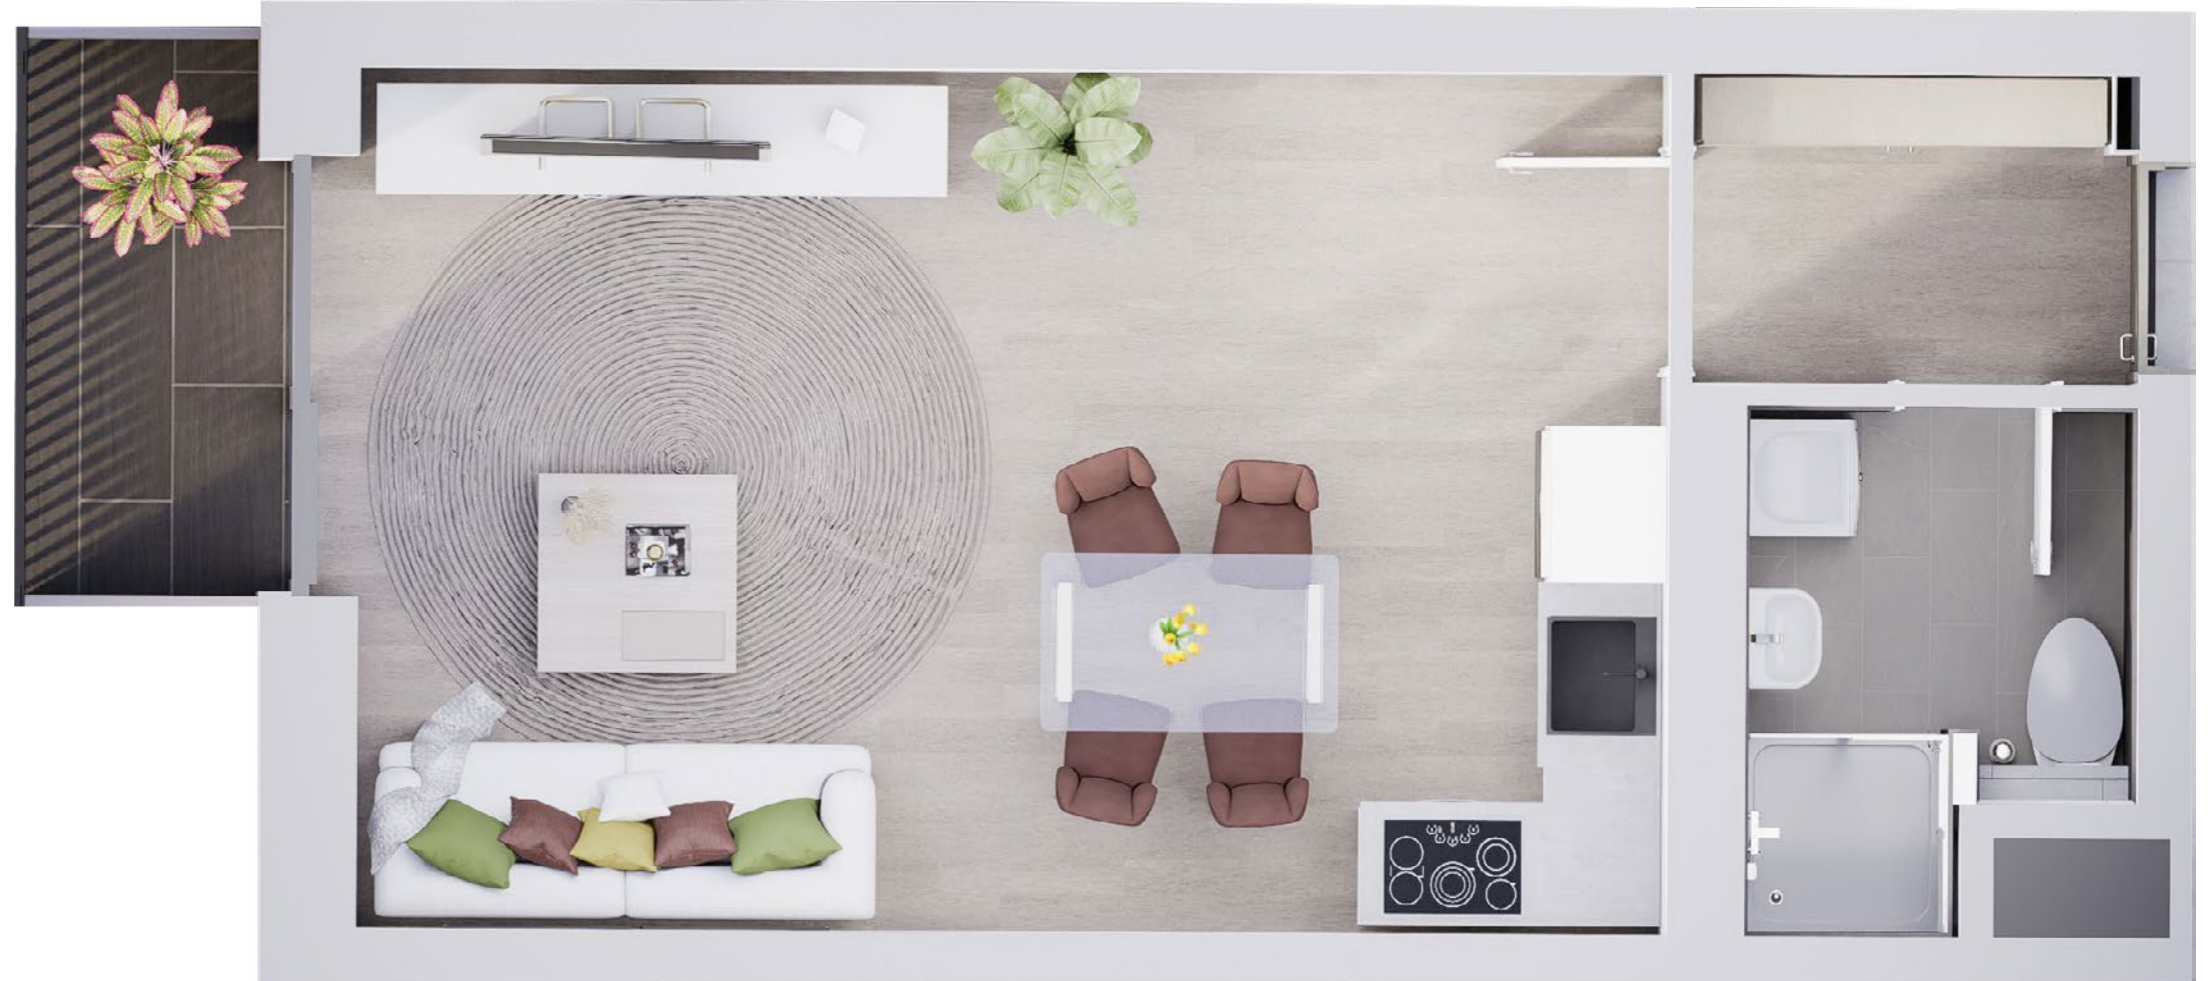


## A318 LAKÁS

előtér	2,98 m <sup>2</sup>
fürdő	3,76 m <sup>2</sup>
konyha	3,78 m <sup>2</sup>
nappali	19,33 m <sup>2</sup>

<b>NETTÓ LAKÁS ALAPTERÜLET</b>	<b>29,85 m<sup>2</sup></b>
válaszfal alatti terület	0,21 m <sup>2</sup>
<b>BRUTTÓ LAKÁS ALAPTERÜLET</b>	<b>30,06 m<sup>2</sup></b>
erkély	2,97 m <sup>2</sup>

**ÉRTÉKESÍTÉSI TERÜLET** 31,55 m<sup>2</sup>

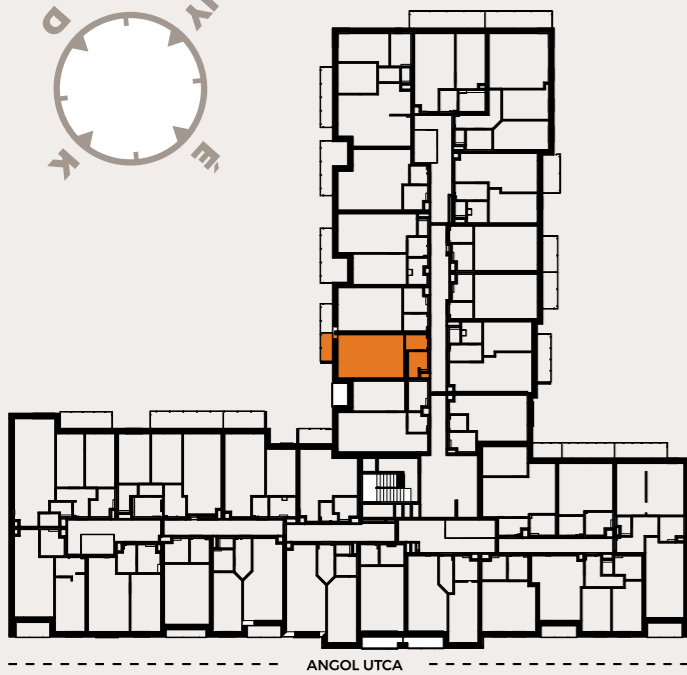

**A jelen adatok tájékoztató jellegűek.** A Beruházó az adatok változásával kapcsolatban kötelezettséget vagy felelőséget nem vállal. A részletes műszaki tartalom a projekt műszaki leírásában került meghatározásra. Az itt megadott terület adatok burkolatlan és vakolt felületekre értendők. A nettó területek a helyiségek falai közötti területeket jelentik. A bruttó területek tartalmazzák a válaszfalak alatti területeket.