
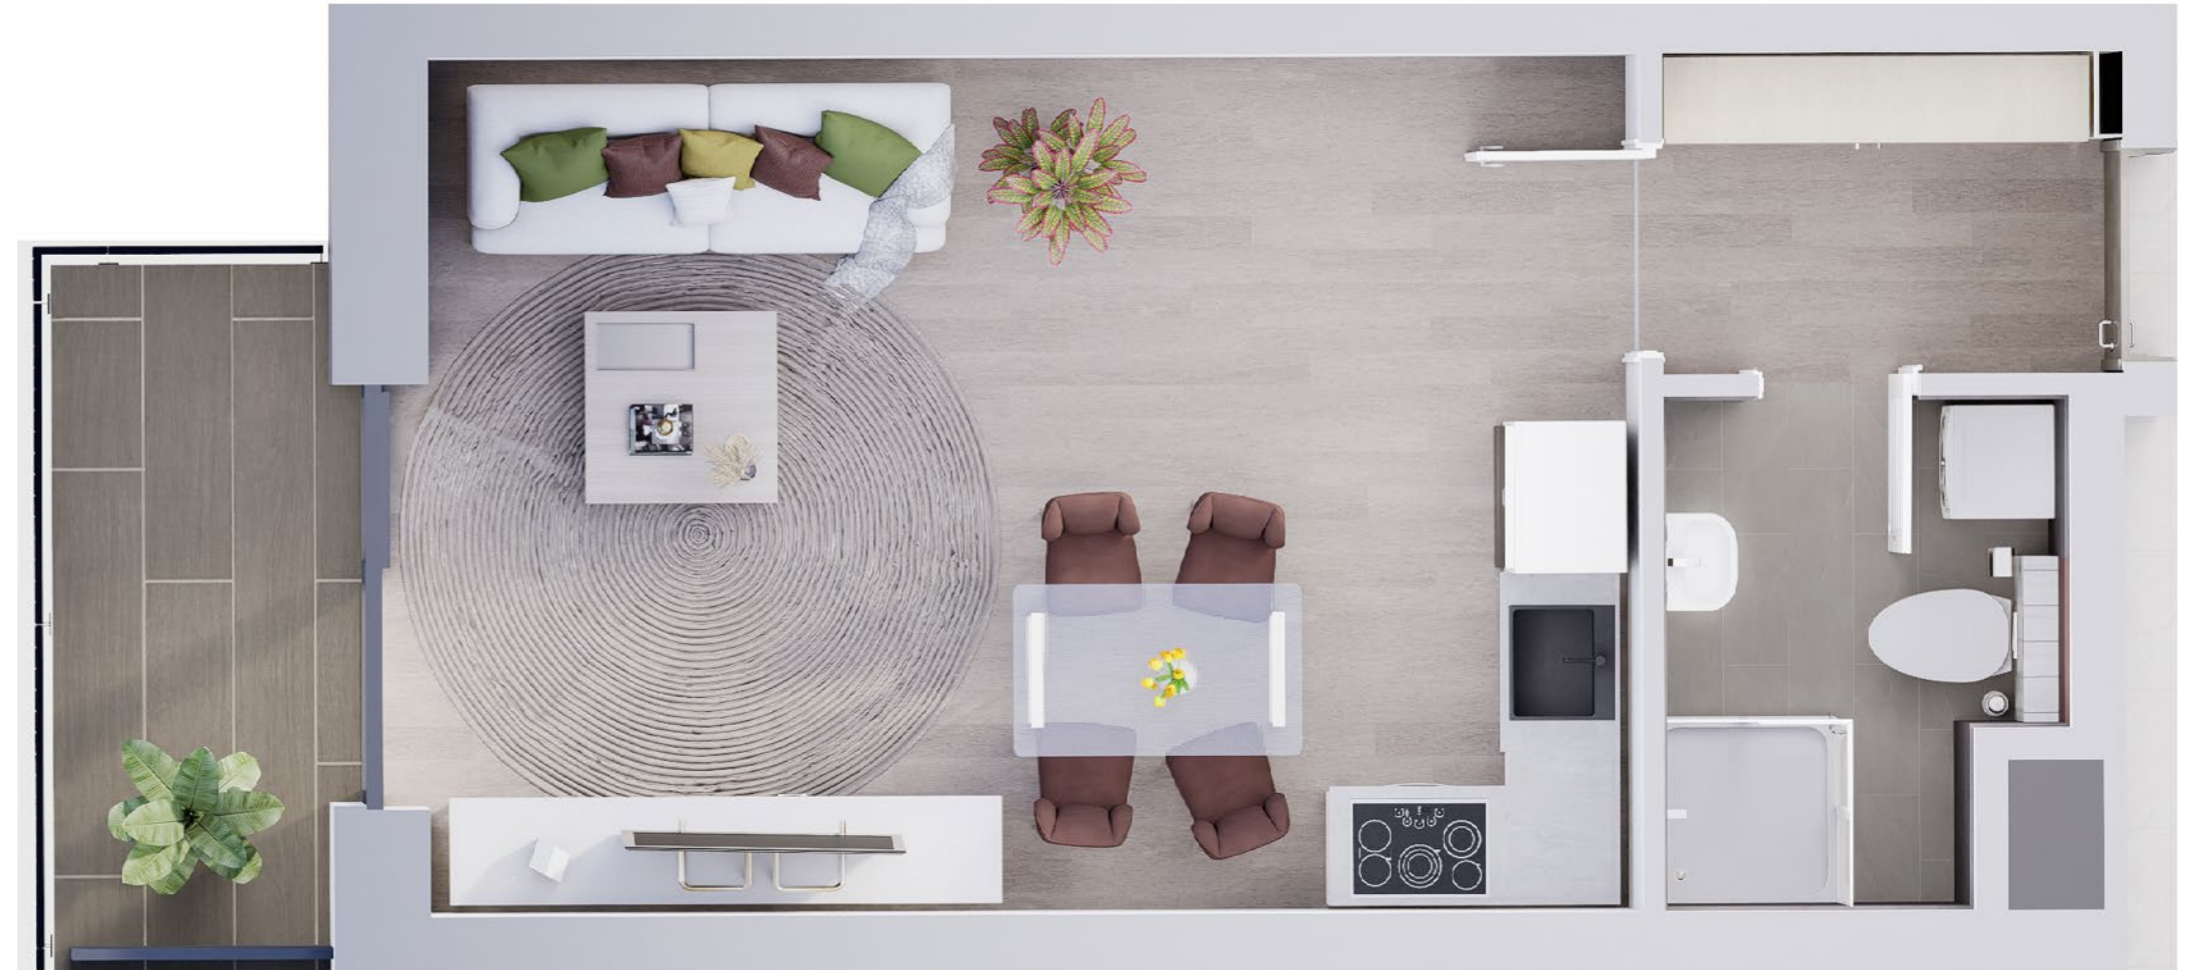


A426 LAKÁS

előtér	3,37 m ²
fürdő	4,18 m ²
konyha	3,36 m ²
nappali	19,24 m ²

NETTÓ LAKÁS ALAPTERÜLET	30,15 m²
válaszfal alatti terület	0,44 m ²
BRUTTÓ LAKÁS ALAPTERÜLET	30,59 m²
erkély	4,45 m ²

ÉRTÉKESÍTÉSI TERÜLET 32,82 m²

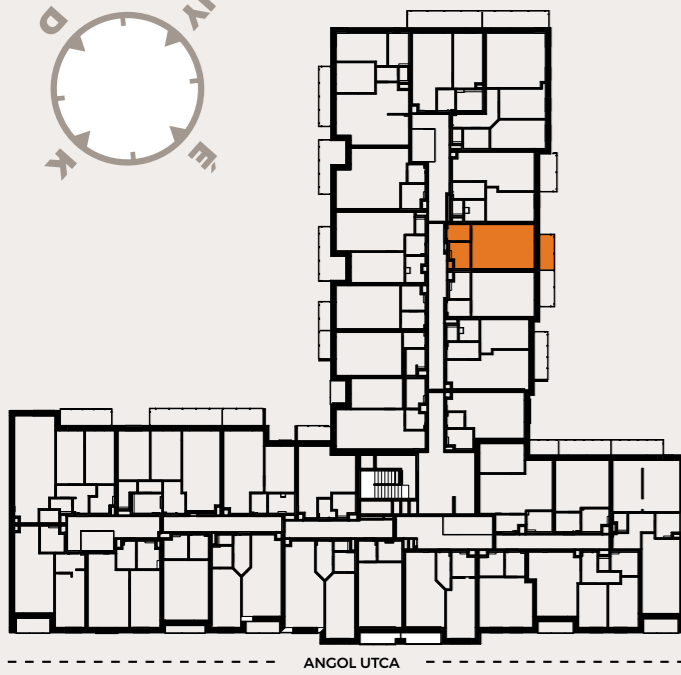

A jelen adatok tájékoztató jellegűek. A Beruházó az adatok változásával kapcsolatban kötelezettséget vagy felelőséget nem vállal. A részletes műszaki tartalom a projekt műszaki leírásában került meghatározásra. Az itt megadott terület adatok burkolatlan és vakolt felületekre értendők. A nettó területek a helyiségek falai közötti területeket jelentik. A bruttó területek tartalmazzák a válaszfalak alatti területeket.